


RESOLVER LA CUBIERTA SABIENDO QUE LOS FALDONES EXTERIORES FORMAN UN ÁNGULO DE 45° Y LOS EXTERIORES DE 60°.

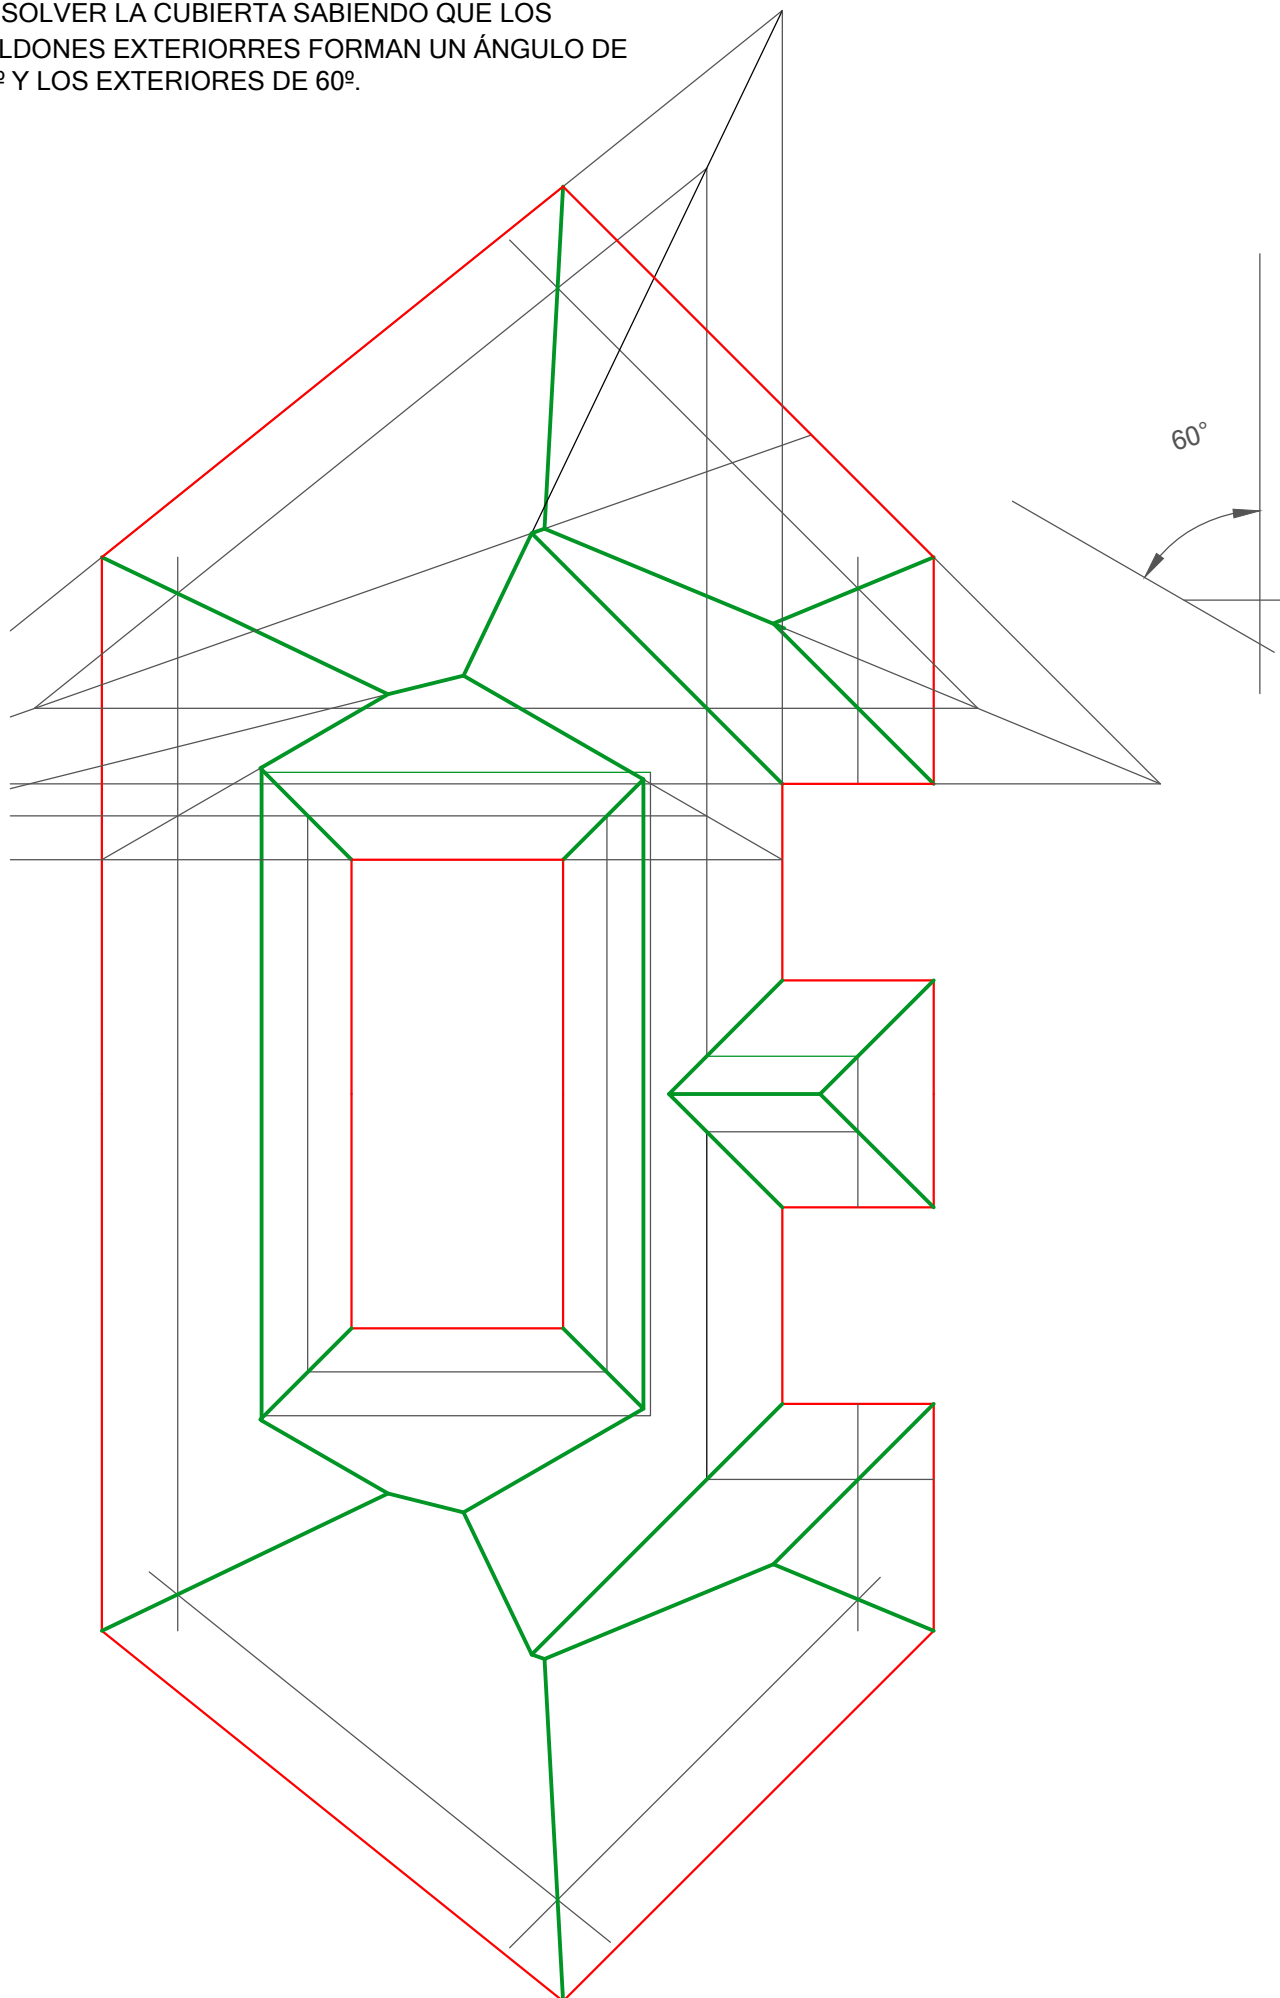

NOTA	DIBUJADO	FECHA	NOMBRE APELLIDOS